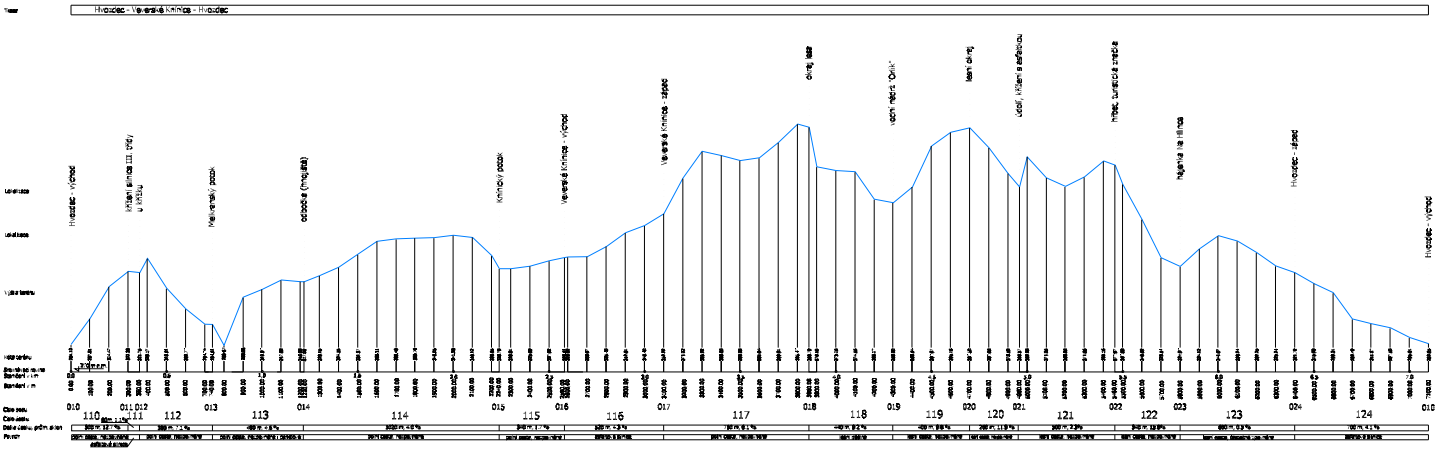

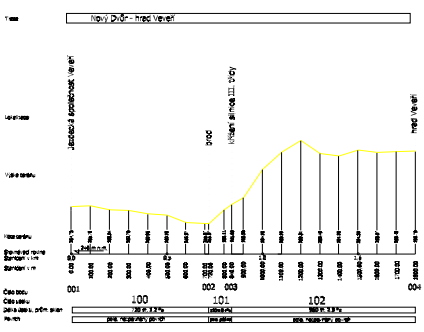

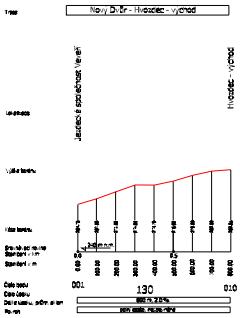

Vypracoval	Kontrolovал	Hodnocen	VŠZU v Brně
Hana Sobíšková			Ústav krajinného a územního inženýrství, Zemědělská 3, 613 00 Brno
Datum vypracování 1.9.2007	Datum schválení 2.9.2007		
Předmět: Diplomová práce			
Název: PODÉLNÉ PROFILY TRAS		Měřítko	1 : 100/10
		Formát	A3
		Díl	
		Číslo výkresu	1